


Plano planta baja

Centro Universitario San Rafael-Nebrija

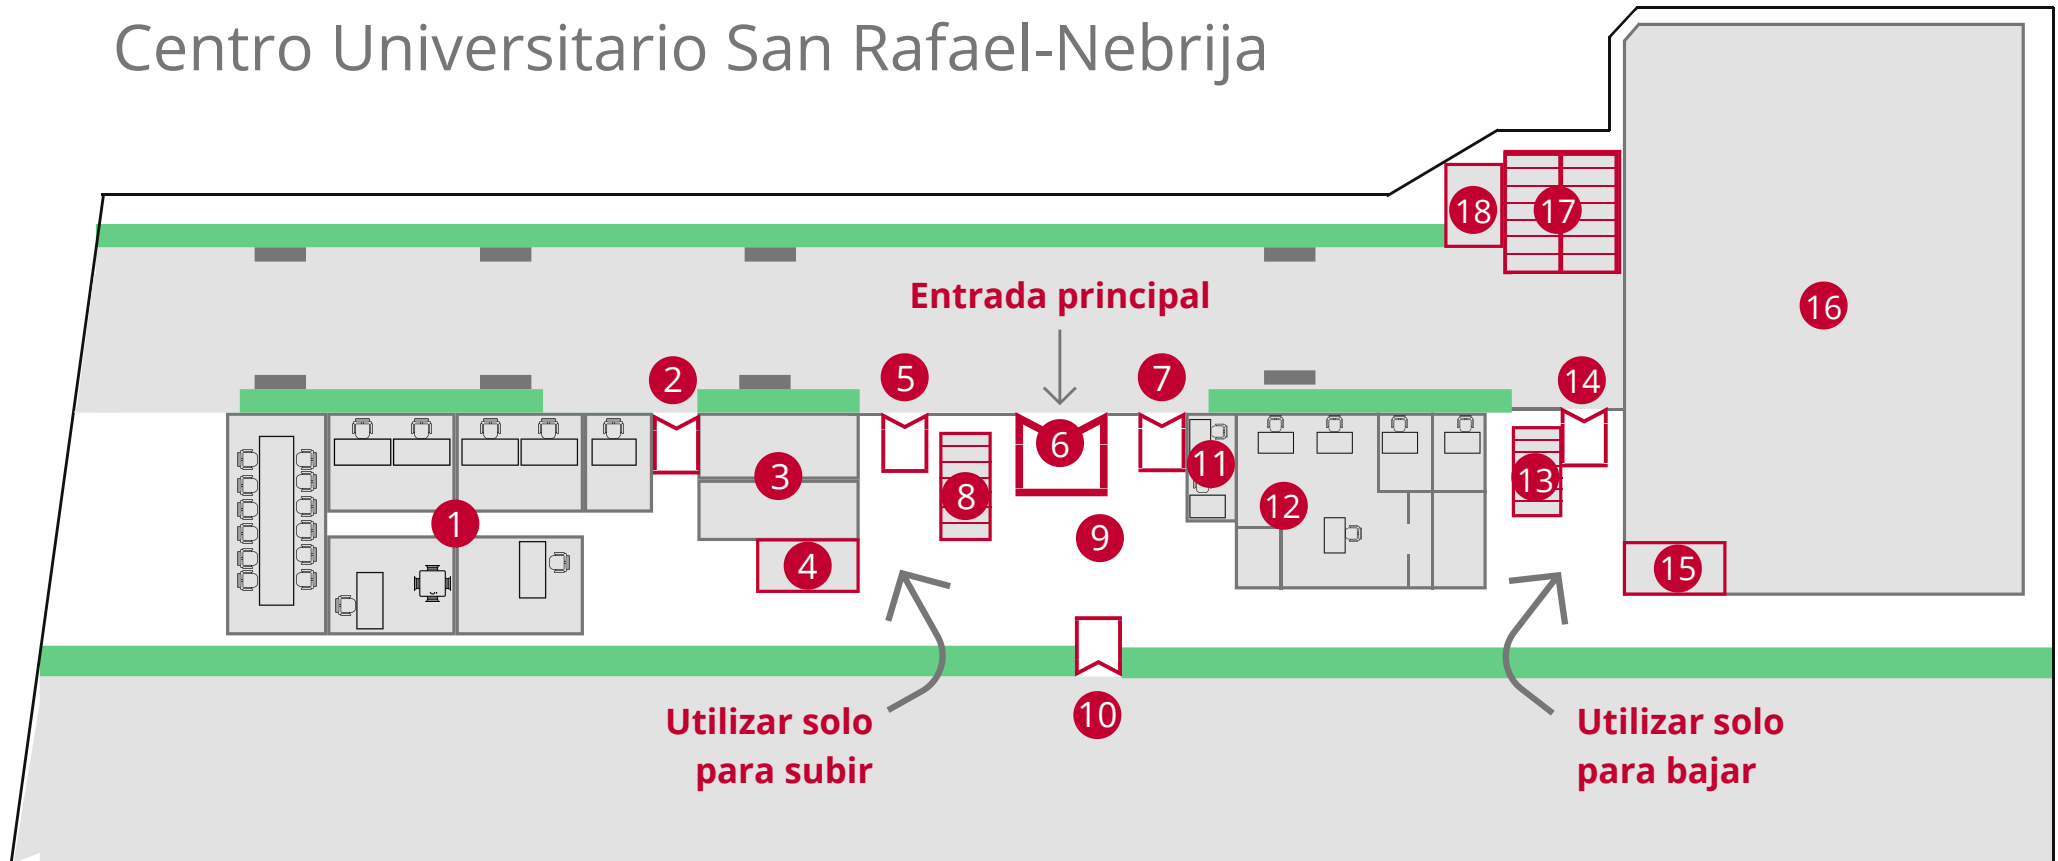

1. Dirección
2. Puerta de emergencia
3. Aseos
4. **Ascensor de subida**
5. Puerta de emergencia
6. **Puerta principal**
7. Puerta de servicio
8. **Escalera subida**
9. Vestibulo

10. Puerta de emergencia
11. Consejería
12. Secretaría de alumnos
13. **Escalera de bajada**
14. Puerta de emergencia
15. **Ascensor de bajada**
16. Biblioteca
17. Escalera exterior
18. Ascensor exterior